


10,9 m

Vordach

Be- und Entladestelle

Anlieferung Tiere

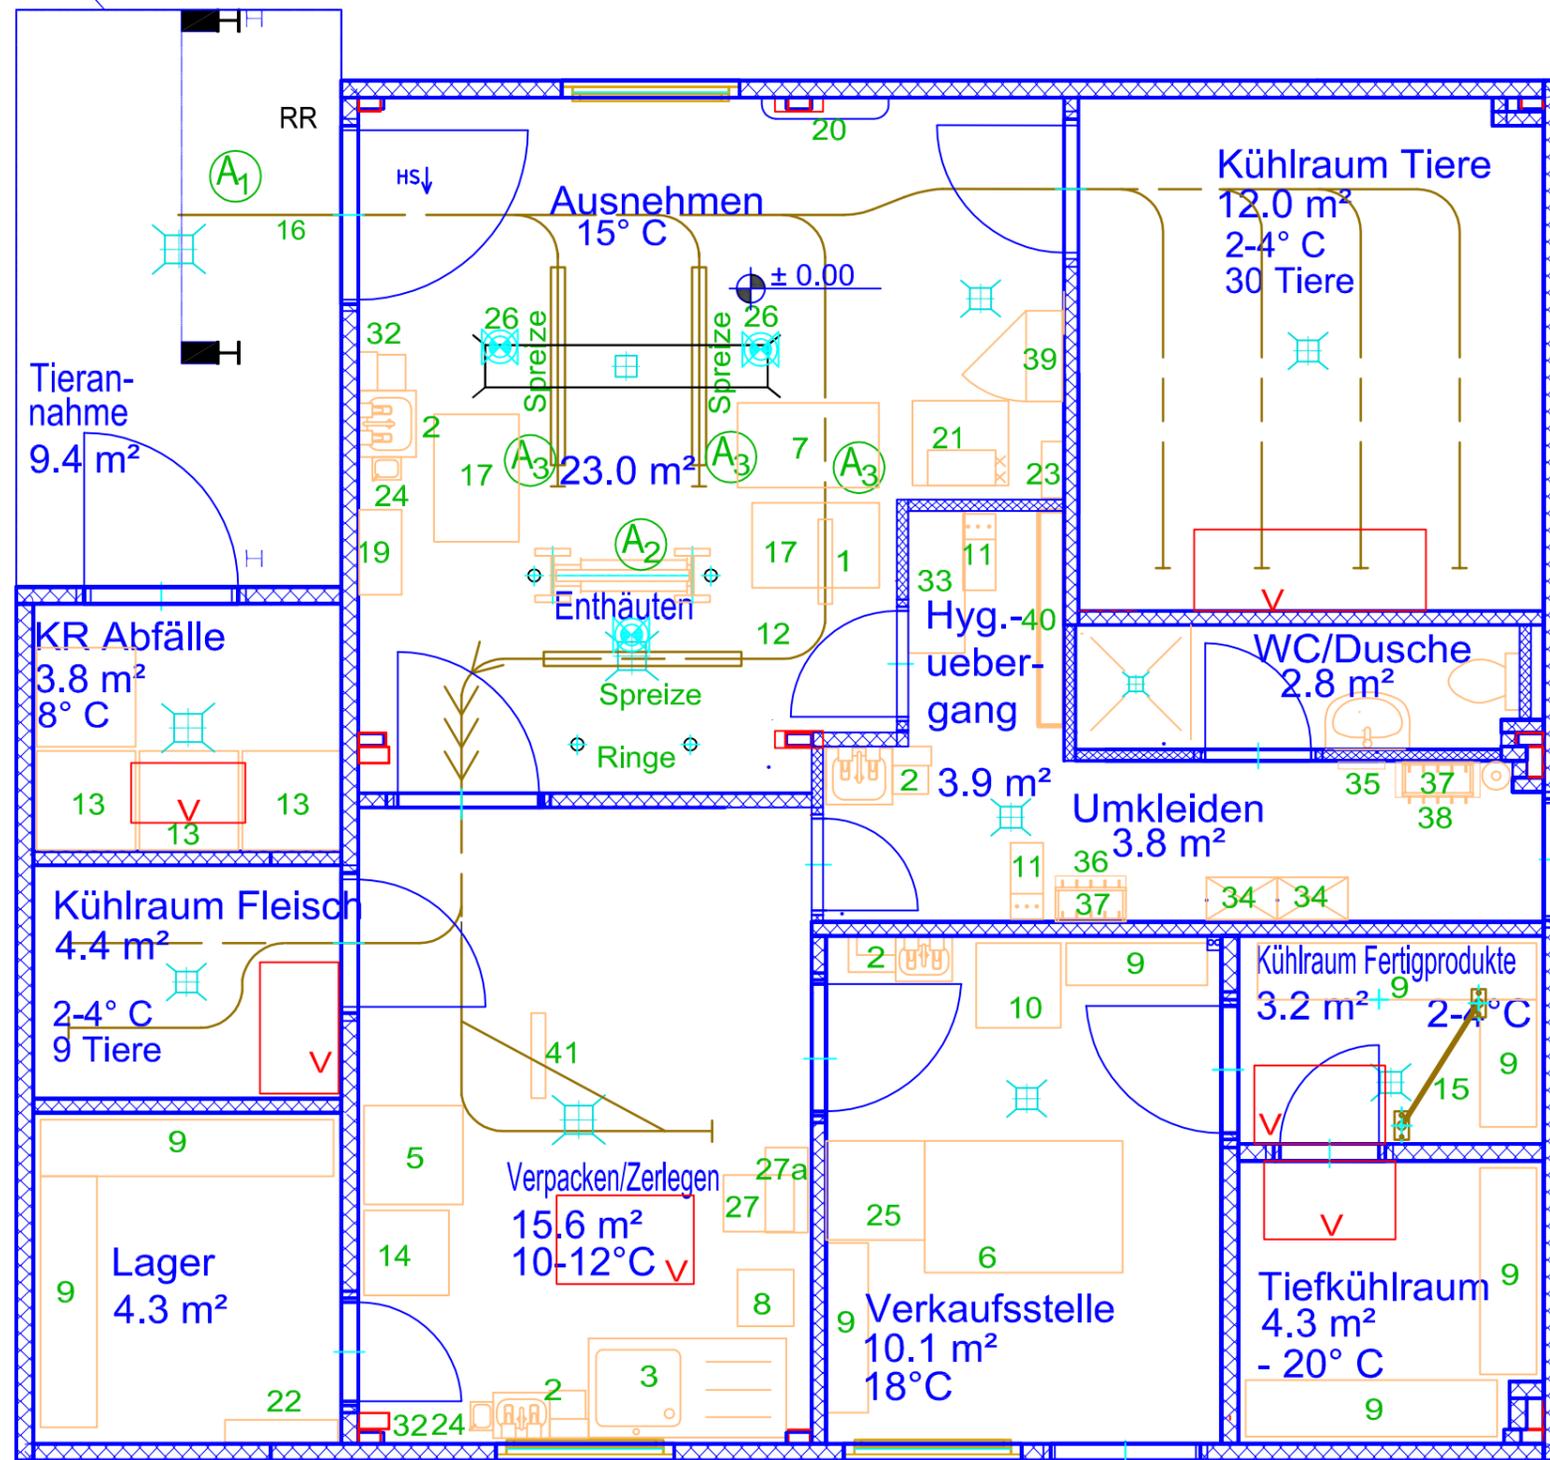

Legende:

- A₁ Aufzug
- A₂ Aufzug
- A₃ Seilwinde 4 Stck.
- 1 RB-Waage
- 2 Handwaschbecken, komplett
- 3 Spuele
- 4 entfaellt
- 5 Verpackungsmaschine
- 6 Freikuehltheke 1330x950x1205
- 7 Auflagebock
- 8 Hackklotz
- 9 Regal
- 10 Kuehlschrank mit Sichtfenster
- 11 Sohlenreiniger
- 12 Enthaeuterolle
- 13 Abfallboxen, 240 Liter
- 14 Bandsaage
- 15 Fleischtransportwagen
- 16 Aufnahmeschwinge
- 17 Organewagen
- 18 Pult
- 19 Terminal von RB-Waage
- 20 Leerhaken
- 21 Zentrale Reinigungsanlage
- 22 Elektro-Unterverteilung / HA
- 23 Wasser-Unterverteilung / HA
- 24 Steri-Becken
- 25 Kassenwaage mit Monitor
- 26 Sparbrause
- 27 Waage mit 27a Terminal
- 28 Boiler 200 Ltr. (OG) 2x
- 32 Schlauchanschluß warm/kalt MB
- 33 Schrank fuer Einwegscherzen (oben)
- 34 Garderobenschrank 2x
- 35 Klappsitz
- 36 Stiefel-/Glogsregal
- 37 Hakenleiste 2x
- 38 Ablage fuer Straßenschuhe
- 39 Reinigungsmittelschrank
- 40 Kuehlstellenregler und Temperaturerfassung
- 41 Zerlegekreissaage

Verflüss.
H=1,1m

Zugang
Personal

9,8 m

Zugang
Verkauf

GRUNDRISS ERDGESCHOSS

Fleischertechnik Sandfleck 6 Tel.: 036848/82400
98597 Breitungen Fax: 036848/40835
Gebr. Hornickel GmbH

GAW ARCHITEKTURBÜRO WILKE
BURGWEG 9
34477 TWISTETAL

NEUBAU EINER WILDKAMMER
ISENBURGER SCHNEISE 200
60528 FRANKFURT AM MAIN

Grundriß M:

Bauherr:
Magistrat der Stadt Frankfurt a.M.
Grünflächenamt, Mörfelder Landstraße 6, 60598 Frankfurt am Main

Architekt:
Dipl.-Ing. Wilhelm Wilke
Burgweg 9, 34477 Twistetal-Twiste

gez: kw Datum: 31.05.2010 geändert: 04.07.11a.z.
ueberarb.: 11.07.12a.z.