
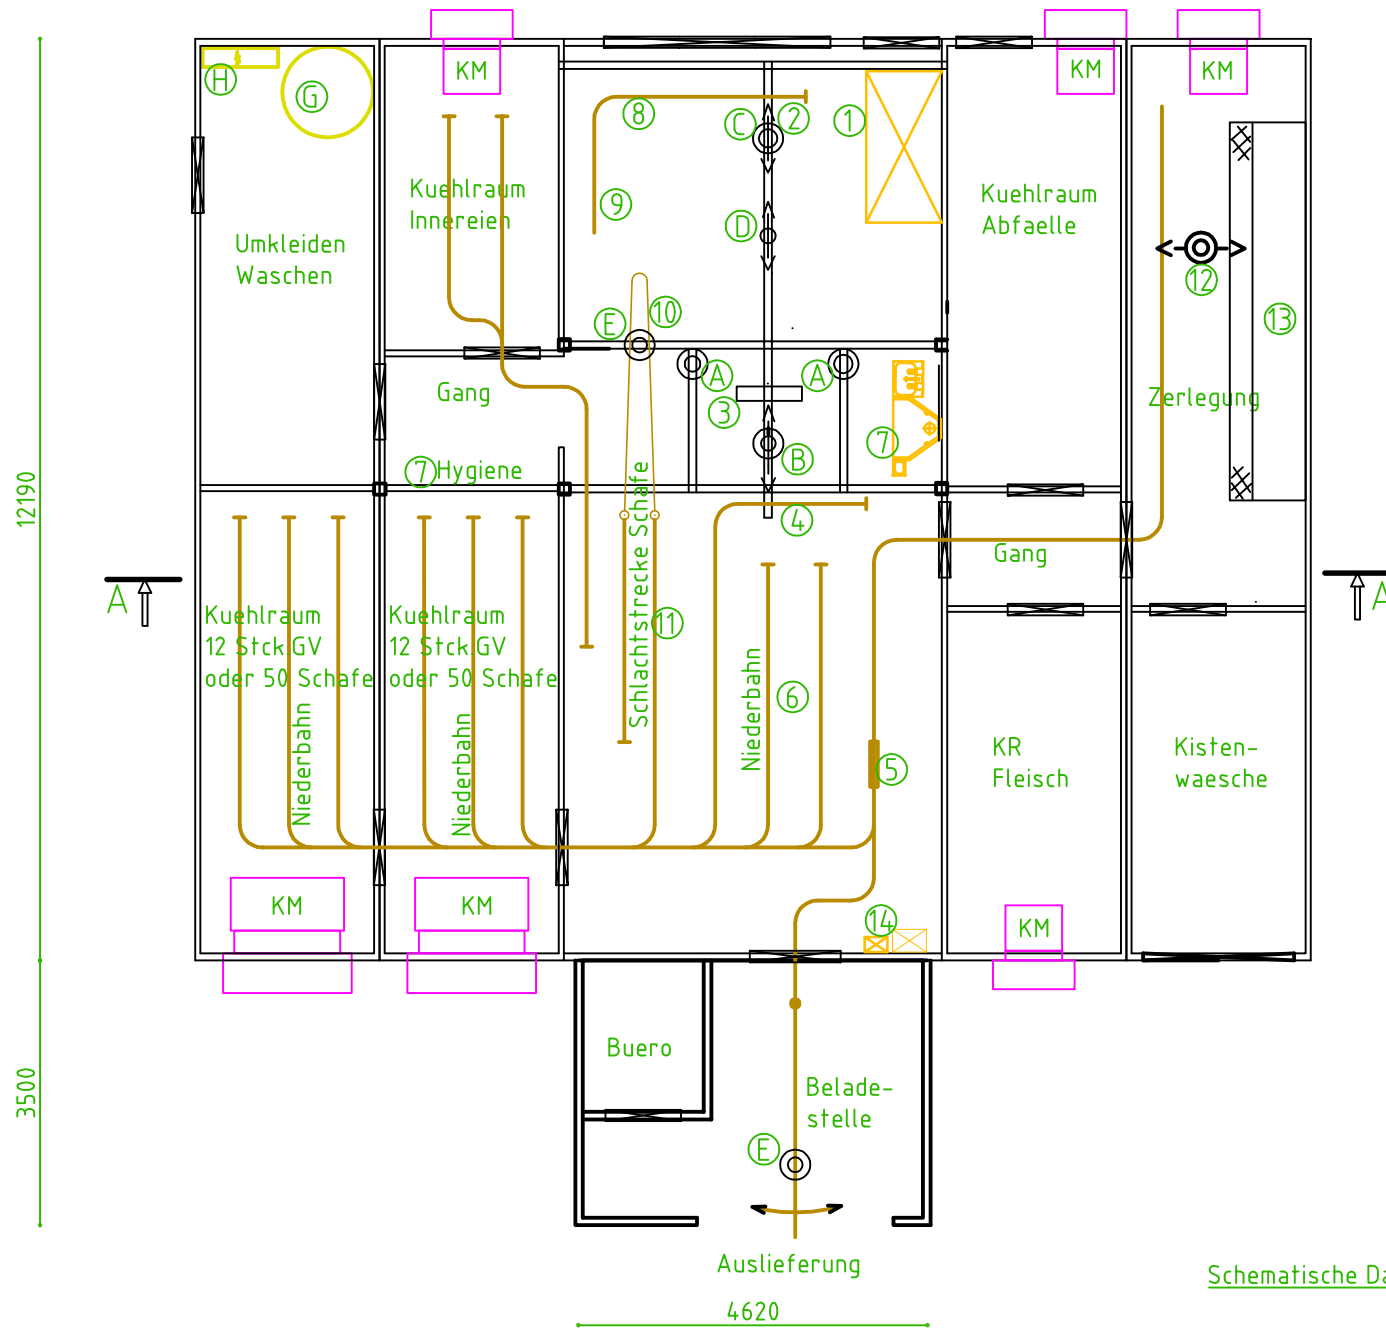


Schnitt: A - A:

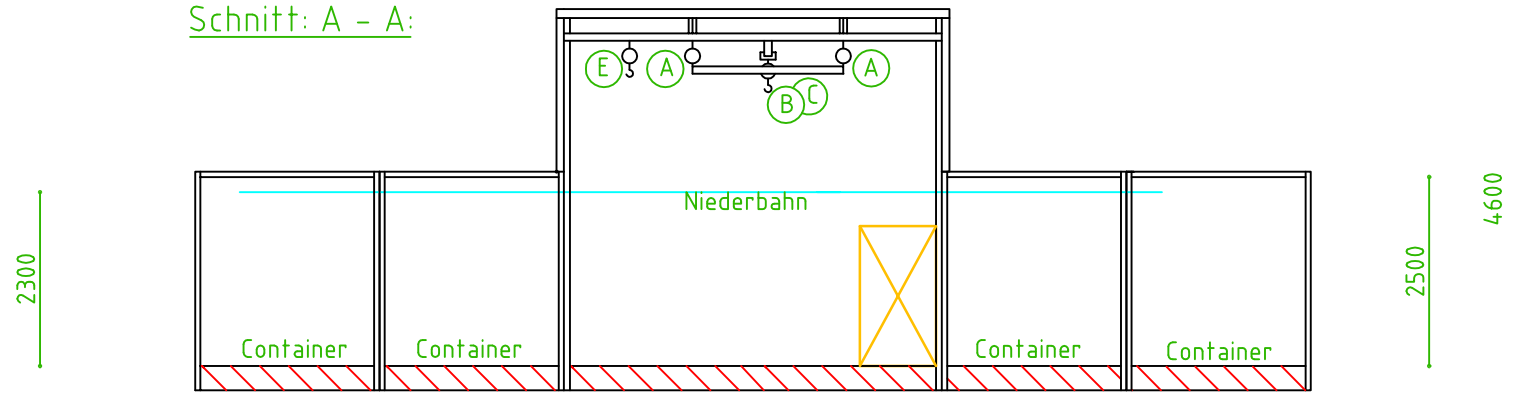

- ① Betaebungsanlage Rind/ Schaf
- ② Entbluten
- ③ Enthaeuten Rind
- ④ Abvierteln Rind
- ⑤ Waage
- ⑥ Fleischbeschau
- ⑦ Hygiene
- ⑧ Rohrbahn Schafe
- ⑨ Abwurfbogen
- ⑩ Entaeuten Schafe
- ⑪ Schlachtstrecke Schafe
- ⑫ Saege
- ⑬ Zerlegetisch
- ⑭ Pult und Terminal

- Ⓐ 2 Aufzuge Spreizen Rind
- Ⓑ Aufzug Enthaeuten/ Abvierteln Rind
- Ⓒ Aufzug Heben Rinder und Schafe
- Ⓓ Saege, fahrbar
- Ⓔ 2x Aufzug Schwinge
- Ⓖ Elektro-Boiler
- Ⓗ Elektro-Unterverteilung

KM: steckerfertige Kaeltmaschine

Schematische Darstellung:

Weitergabe sowie Vervielfaeltigung dieser Unterlage, Verwertung und Mitteilung ihres Inhaltes nicht gestattet, soweit nicht ausdru cklich zugestanden. Zuwiderhandlungen verpflichten zu Schadenersatz. Alle Rechte fu er den Fall der Patenterteilung oder Gebrauchsmuster-Eintragung vorbehalten.

Flieschereltechnik Gebr. Hornickel GmbH		Oberflaeche	Ma' stab	Position	Menge
		Gebr. Hornickel GmbH Flieschertechnik Sandfleek 6, 98597 Breitungen		Tel. 0049 (0) 36848 82400 Fax: 0049 (0) 36848 40835	
		Datum	Name	Schlachtung u. Zerlegung Rinder / Schafe Kapazitaet 25 Stck. Grossvieh oder 100 Schafe/ Tag	
		Bearb. 22.05.2007	a.haas		
		Gepr.			
		Norm			
Var. 3 Container 40ft mit Zwischenbau					Blatt
1	ueberarbeitet	24.08.12	a.h.		
Zust.	anderungen	Datum	Name	Dateiname	Bl