


# Schematische Darstellung Kombinierte Rinder- und Schweineschlachtung:

Durchsatz: 2-3 Rinder / Std.  
12-15 Schweine / Std.  
(Sauenschlachtung moeglich)

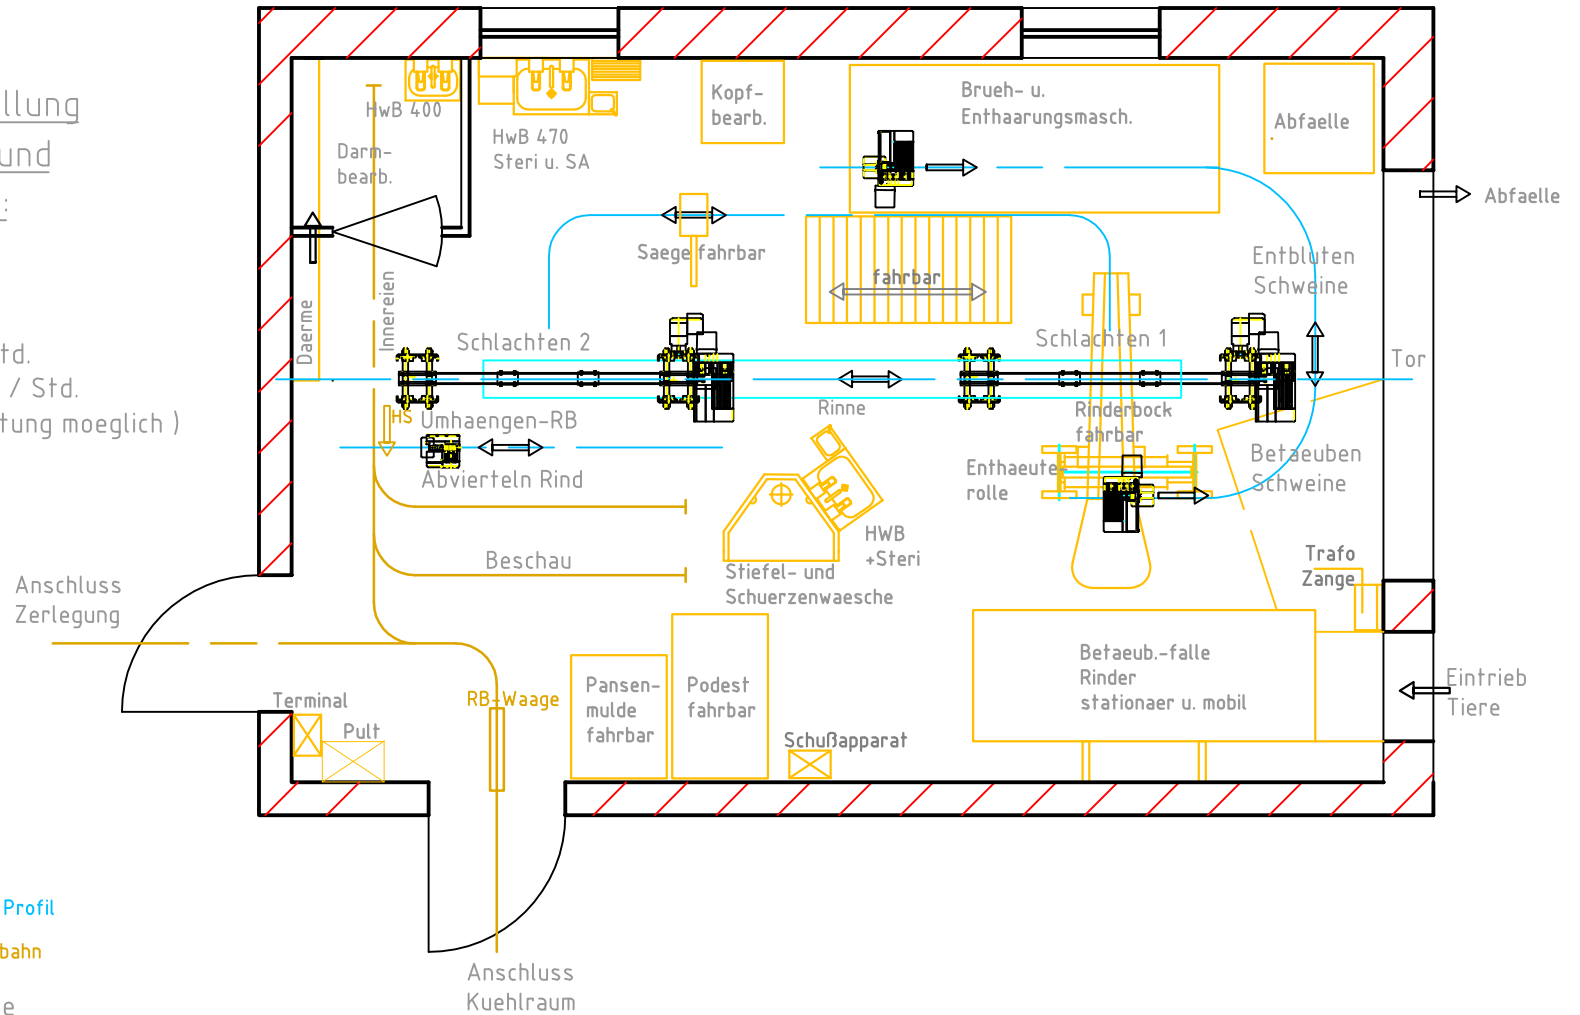

— Fahrschiene I - Profil  
— Rohrbahn - Niederbahn

Schlachten 1: unreine Seite  
Schlachten 2: reine Seite

Raumhoehe: mind. 4800mm  
lichte Raumgroesse: mind. 8000mmx6000mm

Weitergabe sowie Vervielfaeltigung dieser Unterlage, Verwertung und Mitteilung ihres Inhaltes nicht gestattet, soweit nicht ausdru cklich zugestanden. Zuwiderhandlungen verpflichten zu Schadenersatz. Alle Rechte fuer den Fall der Patenterteilung oder Gebrauchsmuster-Eintragung vorbehalten.

		Oberflaeche		Ma' stab		Skizze		Position		Menge	
		Gebr. Hornickel GmbH Fleischereitechnik Sandfleck 6, 98597 Breitungen		Tel. 0049 (0) 36848 82400 Fax: 0049 (0) 36848 40835		Schlachtung_Rind_Schwein		Kombischlachtung		Blatt 1	
		Datum		Name							
		Bearb. 10.05.2006		a.haas							
		Gepr.									
		Norm									
1 ueberarbeitet		22.08.12		a.h.							
Zust. aenderungen		Datum		Name		Dateiname					
										Blatt 1	
										Bl	