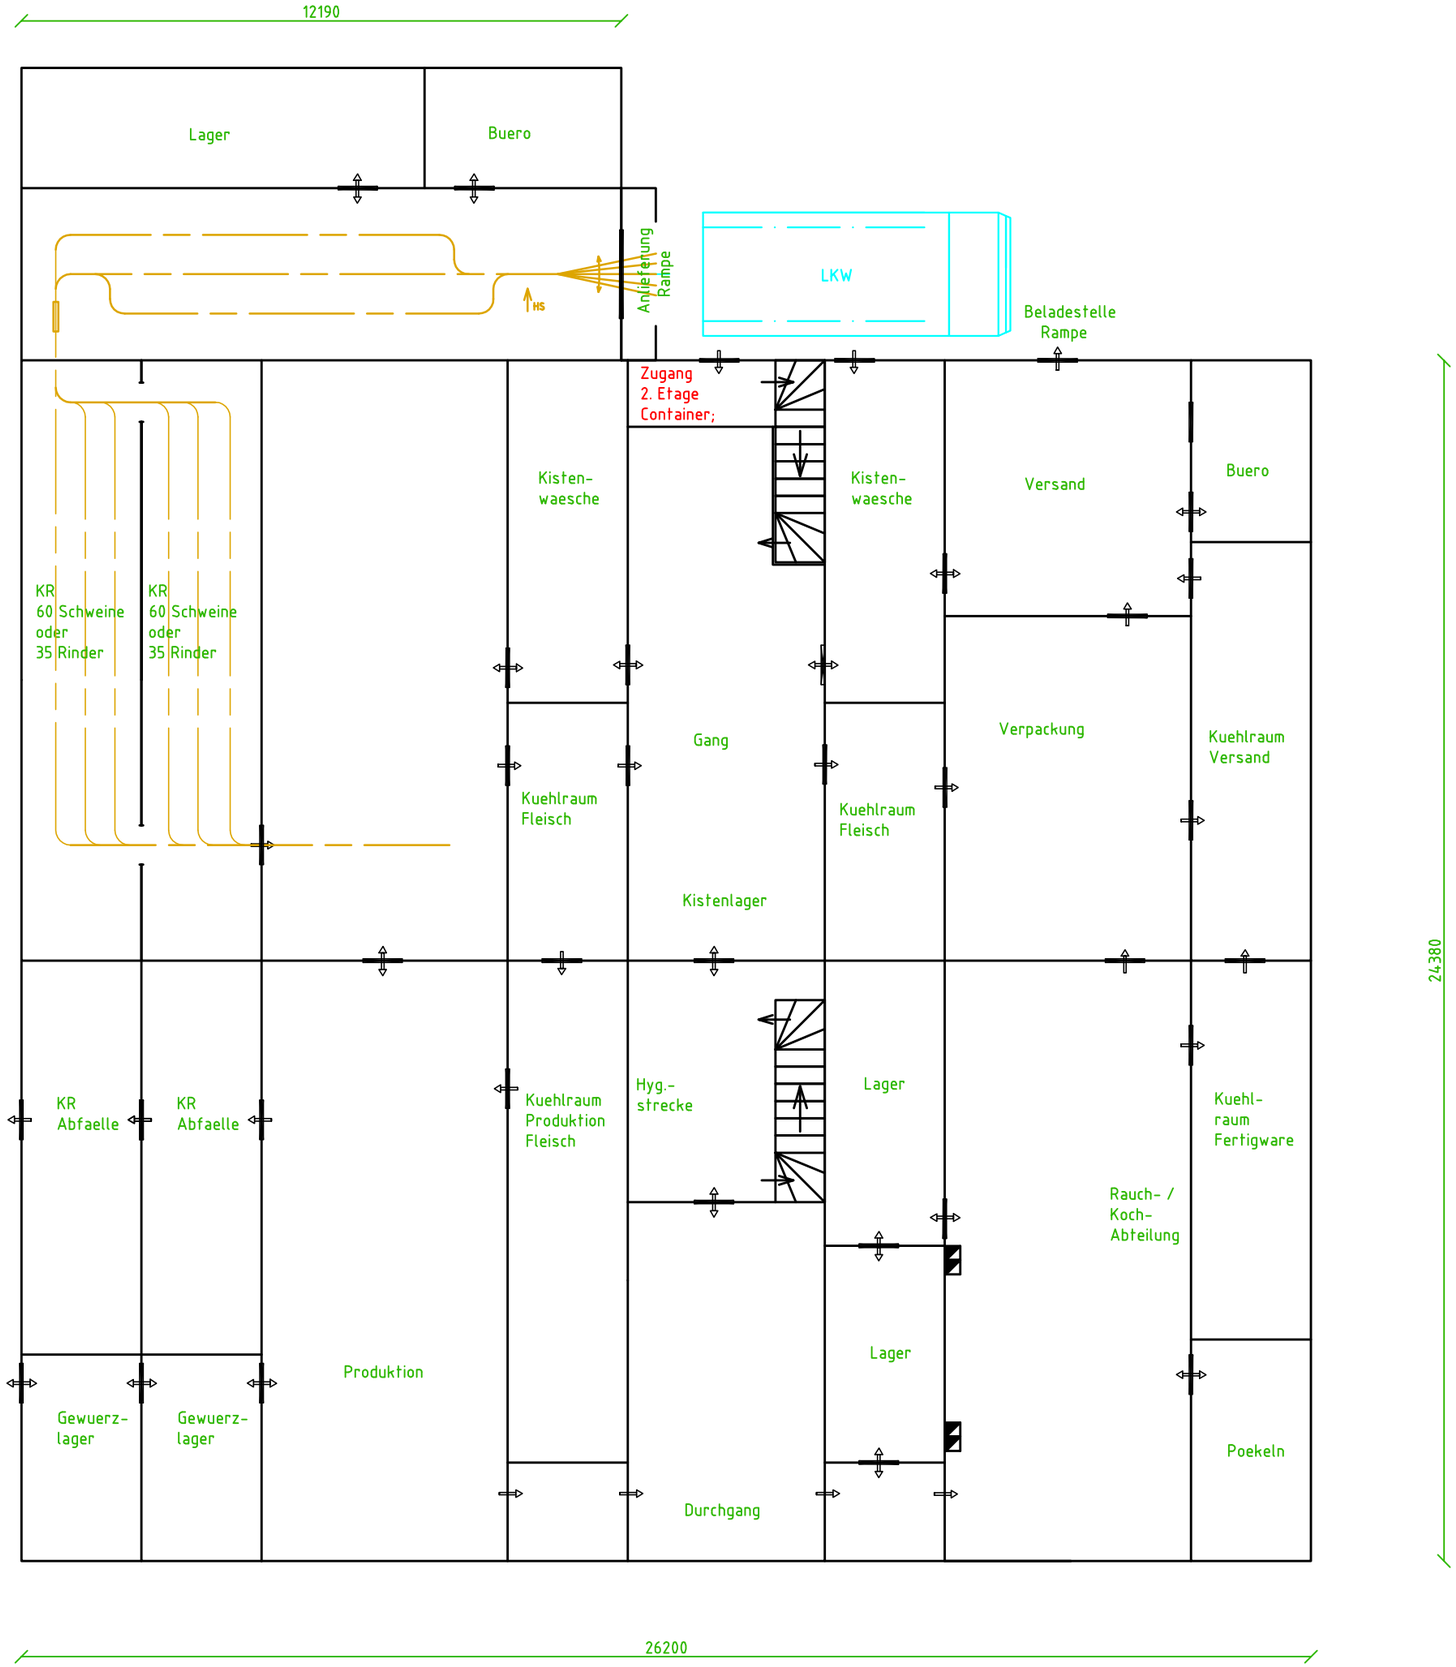

2. Etage Container:

- Personal
- Umkleiden
- Waschen / WC
- Kaeltemaschinen
- Warmwasser
- Elektro
- Buero

15 Stck. Container

Weitergabe sowie Vervielfältigung dieser Unterlage, Verwertung und Mitteilung ihres Inhaltes nicht gestattet, soweit nicht ausdrücklich zugestanden. Zuwiderhandlungen verpflichten zu Schadenersatz. Alle Rechte für den Fall der Patenterteilung oder Gebrauchsmuster-Eintragung vorbehalten.

Fleischereitechnik
Gebr. Hornickel GmbH

Oberfläche | Ma'stab | Position | Menge

Gebr. Hornickel GmbH Fleischereitechnik
Sandfleck 6, 98597 Breitungen
Tel. 0049 (0) 36848 82400
Fax: 0049 (0) 36848 40835

	Datum	Name
Bearb.	04.12.09	a.haas
Gepr.		
Norm		

Fleischverarbeitung: 10 to / Tag

Container-Bauweise mit Zwischenbauten

Planungsentwurf

Blatt 1

Zust. | Änderungen | Datum | Name | Dateiname